Πινακίδα 1

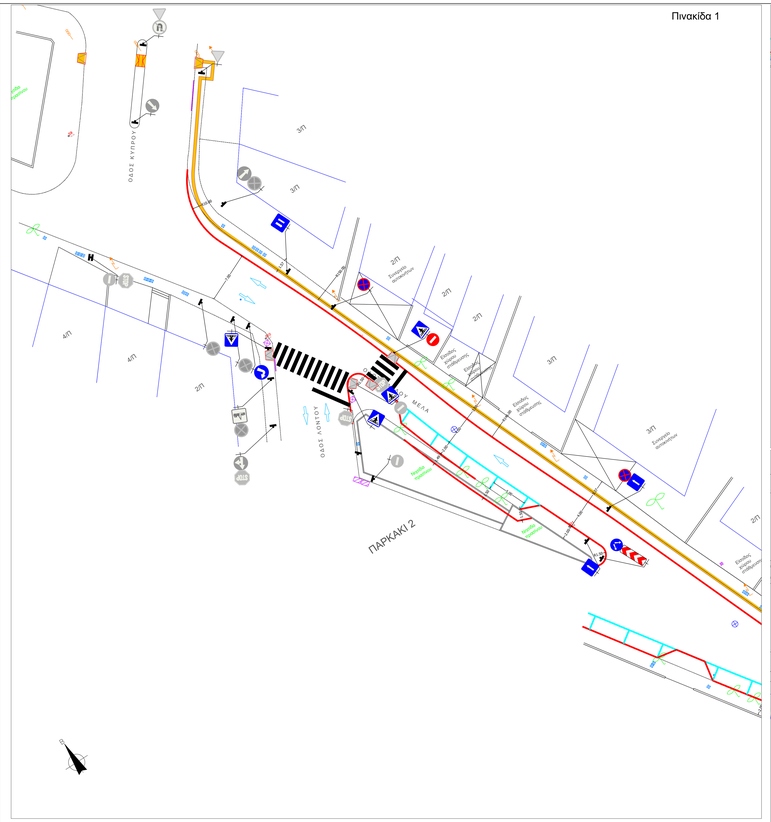

Πινακίδα 2

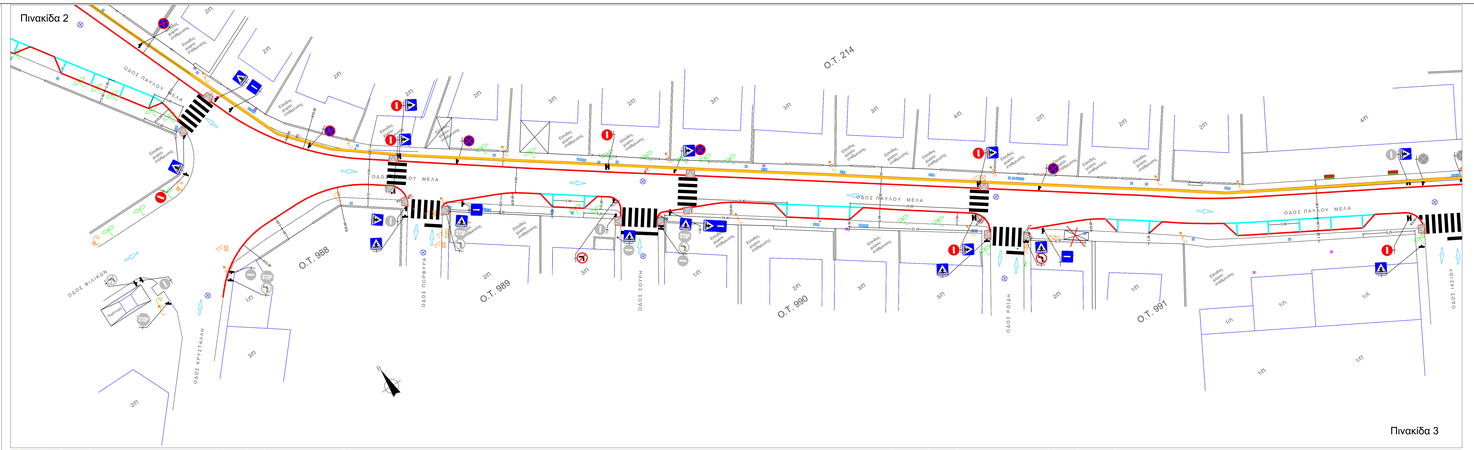

Πινακίδα 3

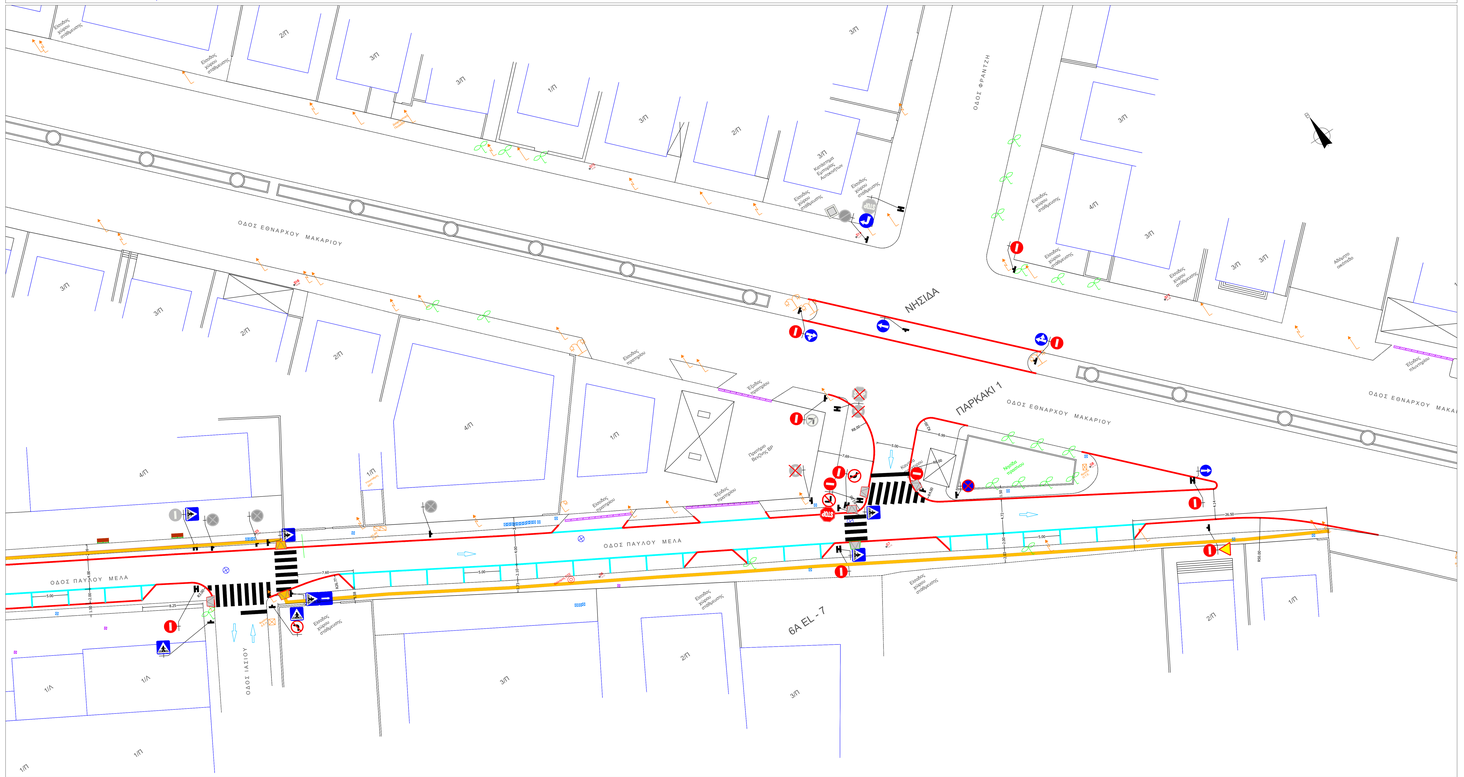

Ψηφιακά υπογεγραμμένο από CHARIKLEIA TSEKOURLOUKI
Ημερομηνία: 2022.07.28 08:59:57 EEST
Αιτία: Αληθές Ψηφιακό Αντίγραφο

ΥΠΟΜΝΗΜΑ

- ΥΦΙΣΤΑΜΕΝΗ ΚΑΤΑΣΤΑΣΗ (ΚΡΑΣΠΕΔΑ, ΠΕΖΟΔΡΟΜΙΑ)
- ΝΕΟ ΚΡΑΣΠΕΔΟ
- ΝΕΑ ΘΕΣΗ ΣΤΑΘΜΕΥΣΗΣ
- ΚΑΤΑΣΤΡΩΜΑ ΟΔΟΥ ΜΕ ΚΥΒΟΛΙΘΟΥΣ
- ΚΑΤΕΥΘΥΝΣΗ ΟΔΩΝ
- ΜΕΤΑΛΛΙΚΟ ΚΟΛΟΝΑΚΙ 0,5Μ
- ΟΡΙΖΟΝΤΙΑ ΣΗΜΑΝΣΗ
- ΝΕΑ ΚΑΤΑΚΟΡΥΦΗ ΣΗΜΑΝΣΗ
- ΠΑΡΑΜΕΝΟΥΣΑ ΚΑΤΑΚΟΡΥΦΗ ΣΗΜΑΝΣΗ
- ΚΑΤΑΡΓΟΥΜΕΝΗ ΚΑΤΑΚΟΡΥΦΗ ΣΗΜΑΝΣΗ
- ΝΕΟΣ ΣΗΜΑΤΟΔΟΤΗΣ
- ΠΑΡΑΜΕΝΩΝ ΣΗΜΑΤΟΔΟΤΗΣ
- ΚΑΤΑΡΓΟΥΜΕΝΟΣ ΣΗΜΑΤΟΔΟΤΗΣ
- ΙΣΤΟΣ ΔΗΜΟΤΙΚΟΥ ΦΩΤΙΣΜΟΥ
- ΚΟΛΩΝΑ Δ.Ε.Η.
- ΦΩΤΙΣΤΙΚΟ ΟΔΟΥ
- ΔΗΜΟΤΙΚΟΣ ΣΤΗΛΟΣ ΧΩΡΙΣ ΦΩΤΙΣΤΙΚΟ
- ΟΔΗΓΟΣ ΟΔΕΥΣΗΣ ΤΥΦΛΩΝ 40Χ40εκ
- ΠΕΖΟΔΡΟΜΟ ΕΠΙΣΤΡΩΣΗ ΜΕ ΠΛΑΚΕΣ 40χ40 εκ
- ΥΦΙΣΤΑΜΕΝΟ ΔΕΝΤΡΟ
- ΥΦΙΣΤΑΜΕΝΟ ΔΕΝΤΡΟ ΠΟΥ ΚΟΒΕΤΑΙ
- ΝΕΟ ΔΕΝΤΡΟ
- ΡΑΜΠΑ ΠΕΖΟΔΡΟΜΙΟΥ ΓΙΑ ΑΜΕΑ
- ΡΑΜΠΑ ΥΠΟΒΑΘΜΙΣΗΣ ΠΕΖΟΔΡΟΜΙΟΥ
- ΡΑΜΠΑ ΧΩΡΟΥ ΣΤΑΘΜΕΥΣΗΣ
- ΚΑΔΟΣ ΑΠΟΡΡΙΜΑΤΩΝ
- ΝΕΑ ΦΡΕΑΤΙΑ (ΑΠΟ ΜΕΤΑΚΙΝΗΣΗ/ΚΑΤΑΡΓΗΣΗ ΥΦΙΣΤΑΜΕΝΩΝ)
- ΤΥΠΟΣ ΒΑΣΗΣ ΔΕΝΤΡΟΥ Β.01. ΒΑΣΗ ΔΙΑΣΤΑΣΗΣ 1,00ΜΧ1,00Μ ΜΕ ΚΡΑΣΠΕΔΟ 0,15Μ
- ΤΥΠΟΣ ΒΑΣΗΣ ΔΕΝΤΡΟΥ Β.02. ΒΑΣΗ ΔΙΑΣΤΑΣΗΣ 0,60ΜΧ0,60Μ ΜΕ ΚΡΑΣΠΕΔΟ 0,10Μ
- ΤΥΠΟΣ ΒΑΣΗΣ ΔΕΝΤΡΟΥ Β.03. ΒΑΣΗ ΔΙΑΣΤΑΣΗΣ 0,40ΜΧ0,40Μ ΧΩΡΙΣ ΚΡΑΣΠΕΔΟ

ΠΑΡΑΤΗΡΗΣΕΙΣ:

1. Η ΧΑΡΑΞΗ ΤΩΝ ΠΕΖΟΔΡΟΜΙΩΝ ΕΧΕΙ ΒΑΣΙΣΤΕΙ ΣΤΗΝ ΤΟΠΟΓΡΑΦΙΚΗ ΑΠΟΤΥΠΩΣΗ ΠΟΥ ΕΠΙΣΥΝΑΠΤΕΤΑΙ
2. ΤΟ ΜΕΓΕΘΟΣ, ΤΟ ΕΙΔΟΣ ΚΑΙ Η ΘΕΣΗ ΤΩΝ ΦΡΕΑΤΙΩΝ ΠΟΥ ΜΕΤΑΚΙΝΟΥΝΤΑΙ Η / ΚΑΙ ΑΝΤΙΚΑΘΙΣΤΑΝΤΑΙ ΘΑ ΓΙΝΕΙ ΣΕ ΣΥΝΝΕΝΟΗΣΗ ΜΕ ΤΗΝ ΤΕΧΝΙΚΗ ΥΠΗΡΕΣΙΑ.

ΚΩΔΙΚΟΠΟΙΗΣΗ ΣΗΜΑΝΣΗΣ ΜΕ ΒΑΣΗ ΤΟΝ Κ.Ο.Κ.

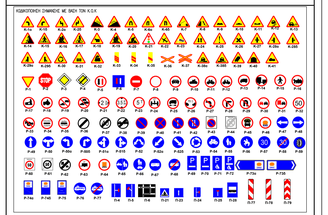

ΚΛΕΙΔΑ

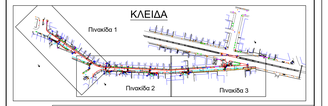

ΠΕΡΙΦΕΡΕΙΑ ΑΤΤΙΚΗΣ
ΝΟΜΟΣ ΑΤΤΙΚΗΣ
ΔΗΜΟΣ ΠΕΡΙΣΤΕΡΙΟΥ

ΔΗΜΟΣ ΠΕΡΙΣΤΕΡΙΟΥ
ΔΙΕΥΘΥΝΣΗ ΤΕΧΝΙΚΩΝ ΥΠΗΡΕΣΙΩΝ
ΤΜΗΜΑ ΜΕΛΕΤΩΝ & ΕΚΤΕΛΕΣΗΣ ΕΡΓΩΝ

ΕΡΓΟ

ΒΕΛΤΙΩΣΗ ΟΔΙΚΗΣ ΑΣΦΑΛΕΙΑΣ
ΤΟΥ ΔΗΜΟΥ ΠΕΡΙΣΤΕΡΙΟΥ

ΣΧΕΔΙΟ	ΑΡ.ΣΧΕΔΙΟΥ
ΔΙΑΜΟΡΦΩΣΗ ΠΡΟΣΒΑΣΙΜΟΤΗΤΑΣ ΑΜΕΑ ΟΔΟΣ ΠΑΥΛΟΥ ΜΕΛΑ	Δ-0
	ΚΛΙΜΑΚΑ 1:200

ΧΡΟΝΟΣ ΜΕΛΕΤΗΣ
ΙΟΥΛΙΟΣ 2022

ΜΕΛΕΤΗΤΗΣ	ΠΡΟΪΣΤΑΜΕΝΟΣ Τ.Μ.Ε.Ε.	ΑΝΑΠΛ. ΔΙΕΥΘΥΝΤΡΙΑ Τ.Υ.
Κωνσταντίνα Ευθυμίου Αρχιτεκτων Μηχανικός	Πολ. Κολλινζέ Πολιτικός Μηχ.	Δανιυλία Μαρκοπάη Ηλεκτρολόγος Μηχανικός ΤΕ