Πινακίδα 1

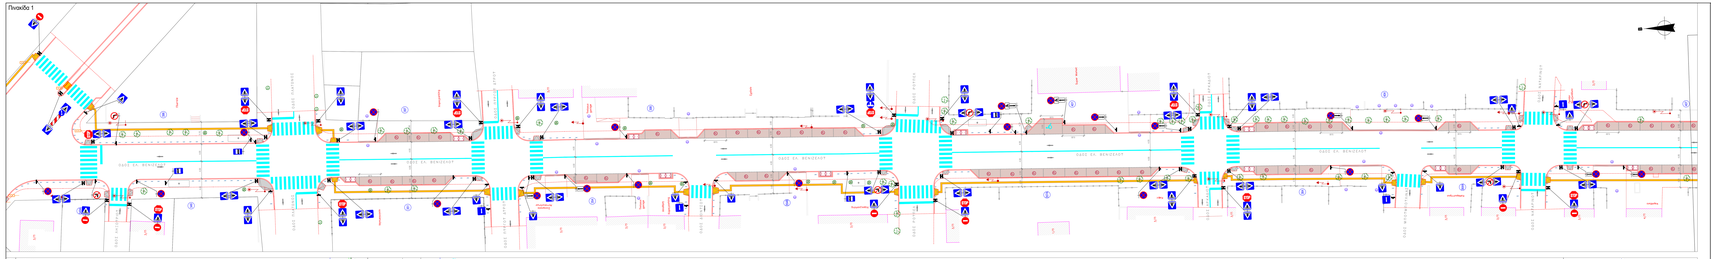

Πινακίδα 2

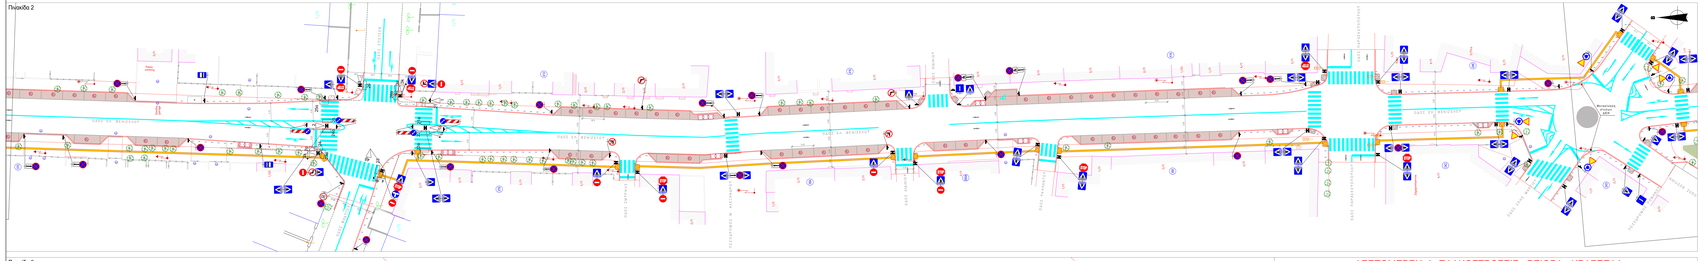

Πινακίδα 3

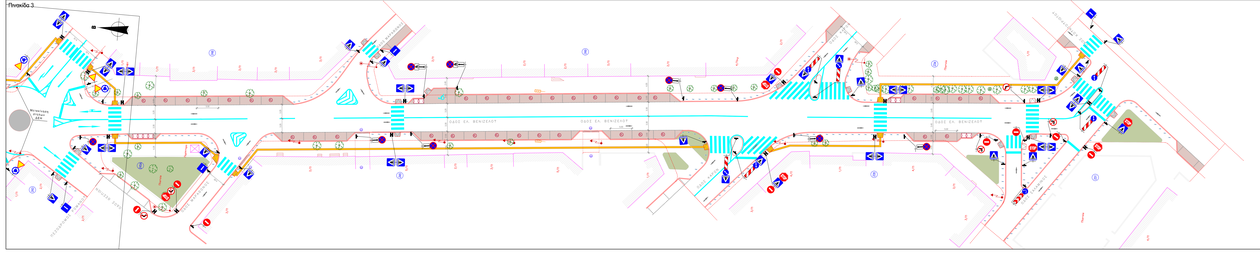

ΛΕΠΤΟΜΕΡΕΙΑ Α: ΠΛΑΚΟΣΤΡΩΣΕΙΣ - ΡΕΙΘΡΑ - ΚΡΑΣΠΕΔΑ

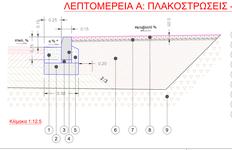

Κλίμακα 1:12.5

1. Άσπλο ή οπλισ. σπλ. σκυρόδεμα C20/25
2. Άσπλο σκυρόδεμα C12/15 ρείθρων (min d=0.10 m)
3. Τσιμεντοκονίαμα
4. Πρόχυτα κρασπέδα από άσπλο σκυρόδεμα C12/15
5. Άσπλο σκυρόδεμα C8/10
6. Κοκκώδες υλικό (κάτω από τις(ζιφόρια)
7. Ασβεστοπυριτικοκονίαμα, d=0.02
8. Πλακοστρώσεις
9. Χωματουργικά

* φη επικλ.% για την τυπική διατομή της οδ. Ελ. Βενιζέλου

** φη -2% για την τυπική διατομή των Κάθετων οδών

ΤΥΠΙΚΗ ΔΙΑΤΟΜΗ

Κλίμακα 1:50

ΛΕΠΤΟΜΕΡΕΙΑ Α:ΟΔΟΣΤΡΩΣΙΑ

1. Ασφαλτική στρωση κυκλοφορίας, d=0.05m
2. Ασφαλτική συγκολλητική επίστρωση
3. Στρώση ασφαλτικ βάσης, d=0.05m
4. Ασφαλτική προεπάλειψη
5. Στρώσεις βάσης, d=0.10 m. εκάστη
6. Στρώσεις υπόβασης, d=0.10 m. εκάστη
7. Χωματουργικό

Κλίμακα 1:12.5

ΥΠΟΜΝΗΜΑ

- ΗΛΕΚΤΡΟΦΩΤΙΣΜΟΣ ΚΑΤΑΣΤΑΣΗ ΚΡΑΣΠΕΔΑ, ΠΕΖΟΔΡΟΜΙΟ
- ΝΕΟ ΑΣΦΑΛΤΙΚΟ
- ΝΕΑ ΘΕΣΗ ΣΤΑΘΜΕΥΣΗΣ
- ΝΕΑ ΘΕΣΗ ΣΤΑΘΜΕΥΣΗΣ ΑΜΕΑ
- ΚΑΤΕΥΘΥΝΣΗ ΟΔΩΝ
- ΜΕΤΑΛΛΙΚΟ ΚΙΓΚΛΙΔΩΜΑ Ε.ΒΗ
- ΟΡΙΖΟΝΤΙΑ ΣΗΜΑΝΣΗ
- ΝΕΑ ΚΑΤΑΚΟΡΥΦΗ ΣΗΜΑΝΣΗ
- ΣΤΑΣΗ ΑΣΤΙΚΟΥ ΛΕΩΦΟΡΕΙΟΥ
- ΝΕΟΣ ΣΗΜΑΤΟΔΟΤΗΣ
- ΠΑΡΑΚΕΙΤΙΟΣ ΣΗΜΑΤΟΔΟΤΗΣ
- ΚΟΛΩΝΑ Δ.Ε.Η.
- ΩΔΗΓΟΣ ΟΔΟΥ ΤΥΠΟΥ ΚΟΛΩΝΑ
- ΥΦΙΣΤΑΜΕΝΟ ΔΕΝΤΡΟ ΣΕ ΤΕΤΡΑΓΩΝΗ ΒΑΣΗ
- ΡΑΜΠΑ ΠΕΖΟΔΡΟΜΟΥ ΓΙΑ ΑΜΕΑ
- ΡΑΜΠΑ ΥΠΟΒΑΘΜΙΣΗΣ ΠΕΖΟΔΡΟΜΙΟΥ
- ΡΑΜΠΑ ΧΩΡΟΥ ΣΤΑΘΜΕΥΣΗΣ
- ΚΑΔΟΣ ΑΠΟΡΡΙΜΑΤΩΝ

ΠΑΡΑΤΗΡΗΣΕΙΣ

1. Η ΚΑΤΑΣΚΕΥΗ ΠΕΖΟΔΡΟΜΙΩΝ ΕΧΕΙ ΒΑΣΕΙ ΤΟ ΣΤΗΝ ΤΟΠΟΓΡΑΦΙΚΗ ΑΠΟΤΥΠΩΣΗ ΠΟΥ ΕΠΙΣΥΝΑΠΤΕΤΑΙ
2. ΣΤΗ ΘΕΣΗ ΤΟΥ ΣΤΑΘΜΕΥΣΗΣ ΤΟ ΕΔΟΣ ΚΑΙ Η ΘΕΣΗ ΤΩΝ ΦΡΕΑΤΙΩΝ ΠΟΥ ΜΕΤΑΝΑΚΥΚΛΑΤΑΙ ΘΑ ΥΠΟΔΕΙΧΘΕΙ ΚΑΤΑ ΤΗΝ ΣΕ ΣΥΝΕΧΕΙΑ ΜΕ ΤΗΝ ΤΕΛΙΚΗΝ ΥΠΗΡΕΣΙΑ.

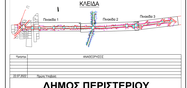

ΚΛΕΙΔΑ

Πινακίδα 1 Πινακίδα 2 Πινακίδα 3

Τίτλος	ΑΝΑΘΕΩΡΗΣΕΙΣ

ΔΗΜΟΣ ΠΕΡΙΣΤΕΡΙΟΥ

ΔΝΣΗ ΤΕΧΝΙΚΩΝ ΥΠΗΡΕΣΙΩΝ

ΤΜΗΜΑ ΣΥΓΚΟΙΝΩΝΙΩΝ ΕΠΙΚΟΙΝΩΝΙΑΣ ΚΑΙ ΑΣΕΩΝ ΜΕΤΑΦΟΡΩΝ

ΜΕΛΕΤΗ:

ΥΠΗΡΕΣΙΑ ΣΥΜΒΟΥΛΟΥ ΠΑΡΑΚΟΛΟΥΘΗΣΗΣ ΚΥΚΛΟΦΟΡΙΑΣ ΚΑΙ ΣΤΑΘΜΕΥΣΗΣ ΣΤΟ ΔΗΜΟ ΠΕΡΙΣΤΕΡΙΟΥ

ΜΕΛΕΤΗΤΗΣ:

DENCO ΣΥΜΒΟΥΛΟΙ ΜΗΧΑΝΙΚΟΙ Ε.Π.Ε.

ΤΙΤΛΟΣ ΣΧΕΔΙΟΥ:

ΑΝΑΠΛΑΣΗ ΕΛΕΥΘΕΡΟΥ ΒΕΝΖΕΛΟΥ

ΔΙΕΥΡΥΝΣΗ ΠΕΖΟΔΡΟΜΙΩΝ

ΔΗΜΙΟΥΡΓΙΑ ΝΕΩΝ ΘΕΣΕΩΝ ΣΤΑΘΜΕΥΣΗΣ ΚΑΙ ΑΝΑΒΑΘΜΙΣΗ ΕΠΙΠΕΔΟΥ ΟΔΙΚΗΣ ΑΣΦΑΛΕΙΑΣ

ΣΧΕΔΙΑΣΕ	Κ.Κ.	ΗΜΕΡΟΜΗΝΙΑ ΕΚΥΛΙΣΗΣ 2022	ΑΡ. ΣΧΕΔΙΟΥ
ΜΕΛΕΤΗ	Α.Σ.		
ΕΛΕΓΧΘΗΚΕ	Γ.Κ.	ΚΛΙΜΑΚΑ 1:200	Τ140-10-006-ΣΧ-01-00
ΘΕΩΡΗΘΗΚΕ			

Μηχανική υποστήριξη από ΣΥΜΒΟΥΛΟΙ ΤΕΧΝΟΛΟΓΙΑΣ
Αντίγραφο, Αναπαραγωγή Απαγορεύεται
Κτηνιατρικής Νομοθεσίας