ΚΤΗΜΑΤΟΛΟΓΙΚΟΣ ΠΙΝΑΚΑΣ

Α/Α	ΚΑΕΚ	ΟΝΟΜΑΤΕΠΩΝΥΜΟ ΦΕΡΟΜΕΝΟΥ ΙΔΙΟΚΤΗΤΗ	ΔΙΕΥΘΥΝΣΗ
1	051200412007/0/1	ΛΑΜΠΡΟΠΟΥΛΟΥ ΙΩΑΝΝΑ	ΥΑΚΙΝΘΟΥ 33, ΤΚ 12137 - ΠΕΡΙΣΤΕΡΙ
	051200412007/0/2	ΛΑΜΠΡΟΠΟΥΛΟΣ ΠΑΡΑΣΚΕΥΑΣ	ΥΑΚΙΝΘΟΥ 33, ΤΚ 12137 - ΠΕΡΙΣΤΕΡΙ
	051200412007/0/3	ΛΑΜΠΡΟΠΟΥΛΟΣ ΠΑΝΑΓΙΩΤΗΣ	ΣΜΥΡΝΗΣ 81, ΤΚ 13451 - ΚΑΜΑΤΕΡΟ
	051200412007/0/4	ΛΑΜΠΡΟΠΟΥΛΟΥ ΠΑΝΑΓΙΩΤΑ	ΥΑΚΙΝΘΟΥ 33, ΤΚ 12137 - ΠΕΡΙΣΤΕΡΙ
	051200412007/0/5	ΛΑΜΠΡΟΠΟΥΛΟΥ ΧΡΙΣΤΙΝΑ	ΥΑΚΙΝΘΟΥ 33, ΤΚ 12137 - ΠΕΡΙΣΤΕΡΙ
	051200412007/0/6	ΛΑΜΠΡΟΠΟΥΛΟΥ ΒΑΣΙΛΩ	ΧΡ. ΣΜΥΡΝΗΣ 205, ΤΚ 13231 - ΠΕΤΡΟΥΠΟΛΗ
	051200412007/0/7	ΛΑΜΠΡΟΠΟΥΛΟΥ ΠΑΝΑΓΙΩΤΑ	ΥΑΚΙΝΘΟΥ 33, ΤΚ 12137 - ΠΕΡΙΣΤΕΡΙ
		ΛΑΜΠΡΟΠΟΥΛΟΣ ΠΑΝΑΓΙΩΤΗΣ	ΣΜΥΡΝΗΣ 81, ΤΚ 13451 - ΚΑΜΑΤΕΡΟ
		ΛΑΜΠΡΟΠΟΥΛΟΣ ΠΑΡΑΣΚΕΥΑΣ	ΥΑΚΙΝΘΟΥ 33, ΤΚ 12137 - ΠΕΡΙΣΤΕΡΙ
		ΛΑΜΠΡΟΠΟΥΛΟΥ ΙΩΑΝΝΑ	ΥΑΚΙΝΘΟΥ 33, ΤΚ 12137 - ΠΕΡΙΣΤΕΡΙ
		ΛΑΜΠΡΟΠΟΥΛΟΥ ΒΑΣΙΛΩ	ΧΡ. ΣΜΥΡΝΗΣ 205, ΤΚ 13231 - ΠΕΤΡΟΥΠΟΛΗ
		ΛΑΜΠΡΟΠΟΥΛΟΥ ΧΡΙΣΤΙΝΑ	ΥΑΚΙΝΘΟΥ 33, ΤΚ 12137 - ΠΕΡΙΣΤΕΡΙ
	051200412007/0/8	ΛΑΜΠΡΟΠΟΥΛΟΥ ΠΑΝΑΓΙΩΤΑ	ΥΑΚΙΝΘΟΥ 33, ΤΚ 12137 - ΠΕΡΙΣΤΕΡΙ
		ΛΑΜΠΡΟΠΟΥΛΟΣ ΠΑΝΑΓΙΩΤΗΣ	ΣΜΥΡΝΗΣ 81, ΤΚ 13451 - ΚΑΜΑΤΕΡΟ
		ΛΑΜΠΡΟΠΟΥΛΟΣ ΠΑΡΑΣΚΕΥΑΣ	ΥΑΚΙΝΘΟΥ 33, ΤΚ 12137 - ΠΕΡΙΣΤΕΡΙ
		ΛΑΜΠΡΟΠΟΥΛΟΥ ΙΩΑΝΝΑ	ΥΑΚΙΝΘΟΥ 33, ΤΚ 12137 - ΠΕΡΙΣΤΕΡΙ
		ΛΑΜΠΡΟΠΟΥΛΟΥ ΒΑΣΙΛΩ	ΧΡ. ΣΜΥΡΝΗΣ 205, ΤΚ 13231 - ΠΕΤΡΟΥΠΟΛΗ
		ΛΑΜΠΡΟΠΟΥΛΟΥ ΧΡΙΣΤΙΝΑ	ΥΑΚΙΝΘΟΥ 33, ΤΚ 12137 - ΠΕΡΙΣΤΕΡΙ
	051200412007/0/9	ΛΑΜΠΡΟΠΟΥΛΟΥ ΙΩΑΝΝΑ	ΥΑΚΙΝΘΟΥ 33, ΤΚ 12137 - ΠΕΡΙΣΤΕΡΙ
	051200412007/0/10	ΛΑΜΠΡΟΠΟΥΛΟΣ ΠΑΡΑΣΚΕΥΑΣ	ΥΑΚΙΝΘΟΥ 33, ΤΚ 12137 - ΠΕΡΙΣΤΕΡΙ
	051200412007/0/11	ΛΑΜΠΡΟΠΟΥΛΟΣ ΠΑΝΑΓΙΩΤΗΣ	ΣΜΥΡΝΗΣ 81, ΤΚ 13451 - ΚΑΜΑΤΕΡΟ
	051200412007/0/12	ΛΑΜΠΡΟΠΟΥΛΟΥ ΠΑΝΑΓΙΩΤΑ	ΥΑΚΙΝΘΟΥ 33, ΤΚ 12137 - ΠΕΡΙΣΤΕΡΙ
	051200412007/0/13	ΛΑΜΠΡΟΠΟΥΛΟΥ ΧΡΙΣΤΙΝΑ	ΥΑΚΙΝΘΟΥ 33, ΤΚ 12137 - ΠΕΡΙΣΤΕΡΙ
	051200412007/0/14	ΛΑΜΠΡΟΠΟΥΛΟΥ ΒΑΣΙΛΩ	ΧΡ. ΣΜΥΡΝΗΣ 205, ΤΚ 13231 - ΠΕΤΡΟΥΠΟΛΗ
2	051200408004	ΤΣΑΚΙΡΗΣ ΜΑΡΚΟΣ	ΒΟΡΕΟΥ 20, ΤΚ 16672 - ΒΑΡΗ
		ΤΣΑΚΙΡΗΣ ΜΙΧΑΗΛ	ΒΟΡΕΟΥ 20, ΤΚ 16672 - ΒΑΡΗ
3	051200408001/0/1	ΜΑΡΑΓΚΟΣ ΣΠΥΡΙΔΩΝ	ΠΕΥΚΩΝ 52, ΤΚ 12137 - ΠΕΡΙΣΤΕΡΙ
		ΝΙΚΟΠΟΥΛΟΥ ΜΑΡΙΑ	ΠΕΥΚΩΝ 52, ΤΚ 12137 - ΠΕΡΙΣΤΕΡΙ
	051200408001/0/2	ΜΑΡΑΓΚΟΣ ΠΑΝΑΓΙΩΤΗΣ	ΠΕΥΚΩΝ 52, ΤΚ 12137 - ΠΕΡΙΣΤΕΡΙ
		ΜΑΡΑΓΚΟΣ ΣΠΥΡΙΔΩΝ	ΠΕΥΚΩΝ 52, ΤΚ 12137 - ΠΕΡΙΣΤΕΡΙ
		ΝΙΚΟΠΟΥΛΟΥ ΜΑΡΙΑ	ΠΕΥΚΩΝ 52, ΤΚ 12137 - ΠΕΡΙΣΤΕΡΙ
	051200408001/0/3	ΜΑΡΑΓΚΟΣ ΣΠΥΡΙΔΩΝ	ΠΕΥΚΩΝ 52, ΤΚ 12137 - ΠΕΡΙΣΤΕΡΙ
		ΝΙΚΟΠΟΥΛΟΥ ΜΑΡΙΑ	ΠΕΥΚΩΝ 52, ΤΚ 12137 - ΠΕΡΙΣΤΕΡΙ
	051200408001/0/4	ΜΑΡΑΓΚΟΣ ΠΑΝΑΓΙΩΤΗΣ	ΠΕΥΚΩΝ 52, ΤΚ 12137 - ΠΕΡΙΣΤΕΡΙ
		ΜΑΡΑΓΚΟΣ ΣΠΥΡΙΔΩΝ	ΠΕΥΚΩΝ 52, ΤΚ 12137 - ΠΕΡΙΣΤΕΡΙ
		ΝΙΚΟΠΟΥΛΟΥ ΜΑΡΙΑ	ΠΕΥΚΩΝ 52, ΤΚ 12137 - ΠΕΡΙΣΤΕΡΙ
	051200408001/0/5	ΜΑΡΑΓΚΟΣ ΣΠΥΡΙΔΩΝ	ΠΕΥΚΩΝ 52, ΤΚ 12137 - ΠΕΡΙΣΤΕΡΙ
		ΝΙΚΟΠΟΥΛΟΥ ΜΑΡΙΑ	ΠΕΥΚΩΝ 52, ΤΚ 12137 - ΠΕΡΙΣΤΕΡΙ
4	051200408005	ΝΤΕΒΕΣ ΣΤΑΜΑΤΗΣ	ΑΝΘΕΩΝ 58Α, ΤΚ 12137 - ΠΕΡΙΣΤΕΡΙ
		ΝΤΕΒΕ ΜΑΡΙΑ	ΑΝΘΕΩΝ 58Α, ΤΚ 12137 - ΠΕΡΙΣΤΕΡΙ
5	051200408006	ΑΓΝΩΣΤΟΣ	
		ΙΕΡΟΣ ΝΑΟΣ ΑΓΙΟΥ ΙΕΡΟΘΕΟΥ ΠΕΡΙΣΤΕΡΙ	
6	051200408002/0/1	ΦΙΛΙΠΠΟΥ ΔΗΜΗΤΡΙΟΣ	ΔΩΔΕΚΑΝΗΣΟΥ 1, ΤΚ 35008 - ΚΑΜΕΝΑ ΒΟΥΡΛΑ ΦΘΙΩΤΙΔΑΣ
	051200408002/0/2	ΦΙΛΙΠΠΟΥ ΔΗΜΗΤΡΙΟΣ	ΔΩΔΕΚΑΝΗΣΟΥ 1, ΤΚ 35008 - ΚΑΜΕΝΑ ΒΟΥΡΛΑ ΦΘΙΩΤΙΔΑΣ
	051200408002/0/3	ΦΙΛΙΠΠΟΥ ΔΗΜΗΤΡΙΟΣ	ΔΩΔΕΚΑΝΗΣΟΥ 1, ΤΚ 35008 - ΚΑΜΕΝΑ ΒΟΥΡΛΑ ΦΘΙΩΤΙΔΑΣ
	051200408002/0/4	ΦΙΛΙΠΠΟΥ ΔΗΜΗΤΡΙΟΣ	ΔΩΔΕΚΑΝΗΣΟΥ 1, ΤΚ 35008 - ΚΑΜΕΝΑ ΒΟΥΡΛΑ ΦΘΙΩΤΙΔΑΣ
	051200408002/0/5	ΦΙΛΙΠΠΟΥ ΔΗΜΗΤΡΙΟΣ	ΔΩΔΕΚΑΝΗΣΟΥ 1, ΤΚ 35008 - ΚΑΜΕΝΑ ΒΟΥΡΛΑ ΦΘΙΩΤΙΔΑΣ
	051200408002/0/6	ΦΙΛΙΠΠΟΥ ΔΗΜΗΤΡΙΟΣ	ΔΩΔΕΚΑΝΗΣΟΥ 1, ΤΚ 35008 - ΚΑΜΕΝΑ ΒΟΥΡΛΑ ΦΘΙΩΤΙΔΑΣ
	051200408002/0/7	ΦΙΛΙΠΠΟΥ ΔΗΜΗΤΡΙΟΣ	ΔΩΔΕΚΑΝΗΣΟΥ 1, ΤΚ 35008 - ΚΑΜΕΝΑ ΒΟΥΡΛΑ ΦΘΙΩΤΙΔΑΣ
	051200408002/0/8	ΦΙΛΙΠΠΟΥ ΔΗΜΗΤΡΙΟΣ	ΔΩΔΕΚΑΝΗΣΟΥ 1, ΤΚ 35008 - ΚΑΜΕΝΑ ΒΟΥΡΛΑ ΦΘΙΩΤΙΔΑΣ
	051200408002/0/9	ΦΙΛΙΠΠΟΥ ΔΗΜΗΤΡΙΟΣ	ΔΩΔΕΚΑΝΗΣΟΥ 1, ΤΚ 35008 - ΚΑΜΕΝΑ ΒΟΥΡΛΑ ΦΘΙΩΤΙΔΑΣ
	051200408002/0/10	ΦΙΛΙΠΠΟΥ ΔΗΜΗΤΡΙΟΣ	ΔΩΔΕΚΑΝΗΣΟΥ 1, ΤΚ 35008 - ΚΑΜΕΝΑ ΒΟΥΡΛΑ ΦΘΙΩΤΙΔΑΣ
	051200408002/0/11	ΦΙΛΙΠΠΟΥ ΔΗΜΗΤΡΙΟΣ	ΔΩΔΕΚΑΝΗΣΟΥ 1, ΤΚ 35008 - ΚΑΜΕΝΑ ΒΟΥΡΛΑ ΦΘΙΩΤΙΔΑΣ
	051200408002/0/12	ΦΙΛΙΠΠΟΥ ΔΗΜΗΤΡΙΟΣ	ΔΩΔΕΚΑΝΗΣΟΥ 1, ΤΚ 35008 - ΚΑΜΕΝΑ ΒΟΥΡΛΑ ΦΘΙΩΤΙΔΑΣ
	051200408002/0/13	ΦΙΛΙΠΠΟΥ ΔΗΜΗΤΡΙΟΣ	ΔΩΔΕΚΑΝΗΣΟΥ 1, ΤΚ 35008 - ΚΑΜΕΝΑ ΒΟΥΡΛΑ ΦΘΙΩΤΙΔΑΣ
	051200408002/0/14	ΦΙΛΙΠΠΟΥ ΔΗΜΗΤΡΙΟΣ	ΔΩΔΕΚΑΝΗΣΟΥ 1, ΤΚ 35008 - ΚΑΜΕΝΑ ΒΟΥΡΛΑ ΦΘΙΩΤΙΔΑΣ
	051200408002/0/15	ΦΙΛΙΠΠΟΥ ΔΗΜΗΤΡΙΟΣ	ΔΩΔΕΚΑΝΗΣΟΥ 1, ΤΚ 35008 - ΚΑΜΕΝΑ ΒΟΥΡΛΑ ΦΘΙΩΤΙΔΑΣ
	051200408002/0/16	ΦΙΛΙΠΠΟΥ ΚΩΝΣΤΑΝΤΙΝΟΣ	ΔΩΔΕΚΑΝΗΣΟΥ 1, ΤΚ 35008 - ΚΑΜΕΝΑ ΒΟΥΡΛΑ ΦΘΙΩΤΙΔΑΣ
	051200408002/0/17	ΦΙΛΙΠΠΟΥ ΚΩΝΣΤΑΝΤΙΝΟΣ	ΔΩΔΕΚΑΝΗΣΟΥ 1, ΤΚ 35008 - ΚΑΜΕΝΑ ΒΟΥΡΛΑ ΦΘΙΩΤΙΔΑΣ
	051200408002/0/18	ΦΙΛΙΠΠΟΥ ΚΩΝΣΤΑΝΤΙΝΟΣ	ΔΩΔΕΚΑΝΗΣΟΥ 1, ΤΚ 35008 - ΚΑΜΕΝΑ ΒΟΥΡΛΑ ΦΘΙΩΤΙΔΑΣ
	051200408002/0/19	ΦΙΛΙΠΠΟΥ ΙΩΑΝΝΗΣ	ΔΩΔΕΚΑΝΗΣΟΥ 1, ΤΚ 35008 - ΚΑΜΕΝΑ ΒΟΥΡΛΑ ΦΘΙΩΤΙΔΑΣ
	051200408002/0/20	ΦΙΛΙΠΠΟΥ ΙΩΑΝΝΗΣ	ΔΩΔΕΚΑΝΗΣΟΥ 1, ΤΚ 35008 - ΚΑΜΕΝΑ ΒΟΥΡΛΑ ΦΘΙΩΤΙΔΑΣ
	051200408002/0/21	ΦΙΛΙΠΠΟΥ ΙΩΑΝΝΗΣ	ΔΩΔΕΚΑΝΗΣΟΥ 1, ΤΚ 35008 - ΚΑΜΕΝΑ ΒΟΥΡΛΑ ΦΘΙΩΤΙΔΑΣ
	051200408002/0/22	ΦΙΛΙΠΠΟΥ ΛΕΩΝΙΔΑΣ	ΔΩΔΕΚΑΝΗΣΟΥ 1, ΤΚ 35008 - ΚΑΜΕΝΑ ΒΟΥΡΛΑ ΦΘΙΩΤΙΔΑΣ
	051200408002/0/23	ΦΙΛΙΠΠΟΥ ΛΕΩΝΙΔΑΣ	ΔΩΔΕΚΑΝΗΣΟΥ 1, ΤΚ 35008 - ΚΑΜΕΝΑ ΒΟΥΡΛΑ ΦΘΙΩΤΙΔΑΣ
	051200408002/0/24	ΦΙΛΙΠΠΟΥ ΛΕΩΝΙΔΑΣ	ΔΩΔΕΚΑΝΗΣΟΥ 1, ΤΚ 35008 - ΚΑΜΕΝΑ ΒΟΥΡΛΑ ΦΘΙΩΤΙΔΑΣ
7	051200408003	ΠΑΝΑΓΙΩΤΟΠΟΥΛΟΣ ΑΘΑΝΑΣΙΟΣ	ΚΗΠΟΥΠΟΛΕΩΣ 61, ΤΚ 12137 - ΠΕΡΙΣΤΕΡΙ
		ΠΑΝΑΓΙΩΤΟΠΟΥΛΟΣ ΣΤΑΥΡΟΣ	ΚΗΠΟΥΠΟΛΕΩΣ 61, ΤΚ 12137 - ΠΕΡΙΣΤΕΡΙ
8	051200407017/1/1	ΦΩΚΑ ΑΙΚΑΤΕΡΙΝΗ	ΕΛΑΙΩΝ 1, ΤΚ 12137 - ΠΕΡΙΣΤΕΡΙ
	051200407017/1/2	ΣΠΥΡΟΥ ΣΤΑΜΑΤΙΝΑ	ΑΛΙΑΚΜΟΝΟΣ 1, ΠΑΤΡΑ
	051200407017/1/3	ΦΩΚΑ ΑΙΚΑΤΕΡΙΝΗ	ΕΛΑΙΩΝ 1, ΤΚ 12137 - ΠΕΡΙΣΤΕΡΙ
	051200407017/1/4	ΣΠΥΡΟΥ ΜΑΡΚΟΣ	ΚΗΠΟΥΠΟΛΕΩΣ 63, ΤΚ 12137 - ΠΕΡΙΣΤΕΡΙ
	051200407017/2/0	ΦΩΚΑΣ ΓΕΡΑΣΙΜΟΣ	ΚΗΠΟΥΠΟΛΕΩΣ 63, ΤΚ 12137 - ΠΕΡΙΣΤΕΡΙ
	051200407017/3/0	ΣΙΔΕΡΙΔΗΣ ΛΙΒΑΝΙΟΣ	ΠΟΛΥΔΕΥΚΟΥΣ 8, ΚΟΡΥΔΑΛΛΟΣ
		ΚΕΦΑΛΑ ΣΟΦΙΑ	ΠΟΛΥΔΕΥΚΟΥΣ 8, ΚΟΡΥΔΑΛΛΟΣ
9	051200407018/0/1	ΜΠΑΡΜΠΕΡΗΣ ΧΡΗΣΤΟΣ	ΕΥΚΑΛΥΠΤΩΝ 50, ΤΚ 12137 - ΠΕΡΙΣΤΕΡΙ
	051200407018/0/2	ΜΠΑΡΜΠΕΡΗΣ ΧΡΗΣΤΟΣ	ΕΥΚΑΛΥΠΤΩΝ 50, ΤΚ 12137 - ΠΕΡΙΣΤΕΡΙ
	051200407018/0/3	ΜΠΑΡΜΠΕΡΗ ΕΙΡΗΝΗ	ΕΥΚΑΛΥΠΤΩΝ 50, ΤΚ 12137 - ΠΕΡΙΣΤΕΡΙ
	051200407018/0/4	ΤΣΟΥΚΛΙΔΗΣ ΑΓΓΕΛΟΣ	ΕΥΚΑΛΥΠΤΩΝ 50, ΤΚ 12137 - ΠΕΡΙΣΤΕΡΙ
	051200407018/0/5	ΤΣΟΥΚΛΙΔΗΣ ΑΓΓΕΛΟΣ	ΕΥΚΑΛΥΠΤΩΝ 50, ΤΚ 12137 - ΠΕΡΙΣΤΕΡΙ
10	051200407001/0/1	ΔΑΦΝΗΣ ΣΤΑΜΑΤΙΟΣ	ΚΑΠΑΝΕΩΣ 45, ΤΚ 10444 - ΑΘΗΝΑ
	051200407001/0/2	ΤΣΑΚΙΡΑΚΗΣ ΔΗΜΗΤΡΙΟΣ	ΤΣΑΚΑΛΩΦ 72, ΠΕΤΡΟΥΠΟΛΗ
	051200407001/0/3	ΚΑΜΜΕΝΟΣ ΧΑΡΙΣΗΣ	ΜΟΡΦΕΩΣ 4, ΤΚ 12135 - ΠΕΡΙΣΤΕΡΙ
		ΚΑΜΜΕΝΟΥ ΑΘΑΝΑΣΙΑ	ΜΟΡΦΕΣ 4, ΤΚ 12135 - ΠΕΡΙΣΤΕΡΙ
	051200407001/0/4	ΠΑΠΑΜΙΧΑΗΛ ΠΗΝΕΛΟΠΗ	Β. ΗΠΕΙΡΟΥ 23, ΤΚ 13451 - ΚΑΜΑΤΕΡΟ
	051200407001/0/5	ΔΗΜΗΤΡΑΚΟΠΟΥΛΟΣ ΑΘΑΝΑΣΙΟΣ	ΠΕΥΚΩΝ 60, ΤΚ 12137 - ΠΕΡΙΣΤΕΡΙ
		ΔΗΜΗΤΡΑΚΟΠΟΥΛΟΥ ΟΥΡΑΝΙΑ	ΠΕΥΚΩΝ 60, ΤΚ 12137 - ΠΕΡΙΣΤΕΡΙ
		ΔΗΜΗΤΡΑΚΟΠΟΥΛΟΣ ΧΡΗΣΤΟΣ	ΠΕΥΚΩΝ 60, ΤΚ 12137 - ΠΕΡΙΣΤΕΡΙ
	051200407001/0/6	ΚΥΡΟΣ ΝΕΣΤΩΡ	ΦΟΥΡΝΑ, ΤΚ 36080 - ΦΟΥΡΝΑΣ ΕΥΡΥΤΑΝΙΑΣ
	051200407001/0/7	ΠΑΣΧΟΥ ΔΕΣΠΟΙΝΑ	ΠΕΥΚΩΝ 60, ΤΚ 12137 - ΠΕΡΙΣΤΕΡΙ
	051200407001/0/8	ΓΡΑΨΑ ΣΠΥΡΙΔΟΥΛΑ-ΜΟΝΙΚΑ	ΠΕΥΚΩΝ 60, ΤΚ 12137 - ΠΕΡΙΣΤΕΡΙ
		ΓΡΑΨΑΣ ΣΤΕΦΑΝΟΣ	ΠΕΥΚΩΝ 60, ΤΚ 12137 - ΠΕΡΙΣΤΕΡΙ
	051200407001/0/9	ΔΟΥΛΟΣ ΕΥΑΓΓΕΛΟΣ	ΛΑΥΡΙΟΥ 27, ΤΚ 13231 - ΠΕΤΡΟΥΠΟΛΗ
	051200407001/0/10	ΒΑΛΛΑ ΚΛΗΤΕΙΑ	ΒΑΛΤΕΤΣΙΟΥ 190 - ΠΕΤΡΟΥΠΟΛΗ
	051200407001/0/11	ΦΑΝΤΖΙΚΗ ΑΓΓΕΛΙΚΗ	ΚΑΡΥΕΣ ΧΙΟΥ
		ΑΝΔΡΙΩΤΗΣ ΧΡΗΣΤΟΣ	ΚΑΡΥΕΣ ΧΙΟΥ
	051200407001/0/12	ΕΥΘΥΜΙΟΥ ΔΗΜΗΤΡΙΟΣ	ΕΛ. ΒΕΝΙΖΕΛΟΥ 12, ΤΚ 13231 - ΠΕΤΡΟΥΠΟΛΗ
		ΕΥΘΥΜΙΟΥ ΣΤΥΛΙΑΝΗ	ΔΕΛΗΓΙΑΝΝΗ 1, ΤΚ 13231 - ΠΕΤΡΟΥΠΟΛΗ
	051200407001/0/13	ΡΑΜΑΝΤΑΝΗΣ ΙΩΑΝΝΗΣ	Π. ΜΕΛΑ 58, ΤΚ 13231 - ΠΕΤΡΟΥΠΟΛΗ
		ΡΑΜΑΝΤΑΝΗ ΚΑΤΙΝΑ	ΠΕΥΚΩΝ 60, ΤΚ 12137 - ΠΕΡΙΣΤΕΡΙ
	051200407001/0/14	ΒΑΓΓΑΛΗΣ ΘΕΟΔΩΡΟΣ	ΠΕΥΚΩΝ 60, ΤΚ 12137 - ΠΕΡΙΣΤΕΡΙ
	051200407001/0/15	ΓΙΑΝΝΟΠΟΥΛΟΥ ΔΙΟΝΥΣΙΑ	ΜΗΤΡΟΠΟΥΛΟΥ 13, ΡΕΘΥΜΝΟ
	051200407001/0/16	ΚΑΡΑΠΑΤΗΣ ΕΥΑΓΓΕΛΟΣ	ΚΑΝΘΑΡΟΥ 35, ΤΚ 18536 - ΠΕΙΡΑΙΑΣ
	051200407001/0/17	ΑΓΝΩΣΤΟΣ	
	051200407001/0/18	ΤΣΑΚΑΡΙΣΙΑΝΟΣ ΔΙΟΝΥΣΙΟΣ	ΙΕΡΟΘΕΟΥ ΑΡΧΙΕΠΙΣΚΟΠΟΥ 101, ΠΑΤΡΑ
11	051200314001/1/1	ΜΑΚΡΗ ΣΤΑΜΑΤΙΑ	ΕΥΚΑΛΥΠΤΩΝ 44, ΤΚ 12137 - ΠΕΡΙΣΤΕΡΙ
		ΜΑΚΡΗ ΣΤΑΜΑΤΑ	ΕΥΚΑΛΥΠΤΩΝ 44, ΤΚ 12137 - ΠΕΡΙΣΤΕΡΙ
	051200314001/1/2	ΚΟΝΔΑΡΟΥ ΣΟΦΙΑ	ΕΥΚΑΛΥΠΤΩΝ 44, ΤΚ 12137 - ΠΕΡΙΣΤΕΡΙ
	051200314001/1/3	ΜΑΚΡΗ ΣΤΑΥΡΟΥΛΑ	ΕΥΚΑΛΥΠΤΩΝ 44, ΤΚ 12137 - ΠΕΡΙΣΤΕΡΙ
	051200314001/1/4	ΜΑΚΡΗΣ ΔΗΜΗΤΡΙΟΣ	ΕΥΚΑΛΥΠΤΩΝ 44, ΤΚ 12137 - ΠΕΡΙΣΤΕΡΙ
		ΜΑΚΡΗ ΣΤΑΜΑΤΑ	ΕΥΚΑΛΥΠΤΩΝ 44, ΤΚ 12137 - ΠΕΡΙΣΤΕΡΙ
	051200314001/1/5	ΚΟΝΔΑΡΟΥ ΒΑΡΒΑΡΑ	ΤΣΑΚΑΛΩΦ 17, ΤΚ 13231 - ΠΕΤΡΟΥΠΟΛΗ
	051200314001/1/6	ΜΑΚΡΗ ΣΤΑΥΡΟΥΛΑ	ΕΥΚΑΛΥΠΤΩΝ 44, ΤΚ 12137 - ΠΕΡΙΣΤΕΡΙ
	051200314001/1/7	ΑΓΝΩΣΤΟΣ	
	051200314001/2/1	D.F PROPERTY SERVICES ΙΔΙΩΤΙΚΗ ΚΕΦΑΛΑΙΟΥΧΙΚΗ ΕΤΑΙΡΕΙΑ	ΠΕΡΙΣΤΕΡΙ
	051200314001/2/2	D.F PROPERTY SERVICES ΙΔΙΩΤΙΚΗ ΚΕΦΑΛΑΙΟΥΧΙΚΗ ΕΤΑΙΡΕΙΑ	ΠΕΡΙΣΤΕΡΙ
	051200314001/2/3	D.F PROPERTY SERVICES ΙΔΙΩΤΙΚΗ ΚΕΦΑΛΑΙΟΥΧΙΚΗ ΕΤΑΙΡΕΙΑ	ΠΕΡΙΣΤΕΡΙ
	051200314001/2/4	D.F PROPERTY SERVICES ΙΔΙΩΤΙΚΗ ΚΕΦΑΛΑΙΟΥΧΙΚΗ ΕΤΑΙΡΕΙΑ	ΠΕΡΙΣΤΕΡΙ
12	051200320003/0/1	ΧΑΡΙΤΑΚΗΣ ΣΠΥΡΙΔΩΝ	ΚΗΠΟΥΠΟΛΕΩΣ 60, ΤΚ 12137 - ΠΕΡΙΣΤΕΡΙ
	051200320003/0/2	ΕΠΙΟΓΛΟΥ ΙΟΥΛΙΑ	ΚΗΠΟΥΠΟΛΕΩΣ 60, ΤΚ 12137 - ΠΕΡΙΣΤΕΡΙ
	051200320003/0/3	ΝΙΚΟΛΟΠΟΥΛΟΣ ΧΑΡΑΛΑΜΠΟΣ	ΚΗΠΟΥΠΟΛΕΩΣ 60, ΤΚ 12137 - ΠΕΡΙΣΤΕΡΙ
	051200320003/0/4	ΜΑΝΙΟΥ ΕΙΡΗΝΗ	ΚΗΠΟΥΠΟΛΕΩΣ 60, ΤΚ 12137 - ΠΕΡΙΣΤΕΡΙ
		ΓΡΑΤΣΙΑΣ ΕΜΜΑΝΟΥΗΛ	ΚΗΠΟΥΠΟΛΕΩΣ 60, ΤΚ 12137 - ΠΕΡΙΣΤΕΡΙ
	051200320003/0/5	ΓΑΛΙΑΤΣΑΤΟΣ ΓΕΩΡΓΙΟΣ	ΚΗΠΟΥΠΟΛΕΩΣ 60, ΤΚ 12137 - ΠΕΡΙΣΤΕΡΙ
	051200320003/0/6	ΚΩΣΤΗ ΜΑΡΙΑ	ΚΗΠΟΥΠΟΛΕΩΣ 60, ΤΚ 12137 - ΠΕΡΙΣΤΕΡΙ
	051200320003/0/7	ΒΑΣΙΛΕΙΟΥ ΠΑΝΑΓΙΩΤΑ	ΚΗΠΟΥΠΟΛΕΩΣ 60, ΤΚ 12137 - ΠΕΡΙΣΤΕΡΙ
	051200320003/0/8	ΓΑΛΙΑΤΣΑΤΟΣ ΑΝΤΩΝΙΟΣ	ΚΗΠΟΥΠΟΛΕΩΣ 60, ΤΚ 12137 - ΠΕΡΙΣΤΕΡΙ
	051200320003/0/9	ΑΡΧΟΝΤΗΣ ΚΩΝΣΤΑΝΤΙΝΟΣ	ΚΗΠΟΥΠΟΛΕΩΣ 60, ΤΚ 12137 - ΠΕΡΙΣΤΕΡΙ
	051200320003/0/10	ΝΙΚΟΛΟΠΟΥΛΟΣ ΧΑΡΑΛΑΜΠΟΣ	ΚΗΠΟΥΠΟΛΕΩΣ 60, ΤΚ 12137 - ΠΕΡΙΣΤΕΡΙ
	051200320003/0/11	ΚΩΣΤΗ ΜΑΡΙΑ	ΚΗΠΟΥΠΟΛΕΩΣ 60, ΤΚ 12137 - ΠΕΡΙΣΤΕΡΙ
	051200320003/0/12	ΕΠΙΟΓΛΟΥ ΙΟΥΛΙΑ	ΚΗΠΟΥΠΟΛΕΩΣ 60, ΤΚ 12137 - ΠΕΡΙΣΤΕΡΙ
	051200320003/0/13	ΒΑΣΙΛΕΙΟΥ ΠΑΝΑΓΙΩΤΑ	ΚΗΠΟΥΠΟΛΕΩΣ 60, ΤΚ 12137 - ΠΕΡΙΣΤΕΡΙ
	051200320003/0/14	ΓΑΛΙΑΤΣΑΤΟΣ ΑΝΤΩΝΙΟΣ	ΚΗΠΟΥΠΟΛΕΩΣ 60, ΤΚ 12137 - ΠΕΡΙΣΤΕΡΙ
	051200320003/0/15	ΓΑΛΙΑΤΣΑΤΟΣ ΓΕΩΡΓΙΟΣ	ΚΗΠΟΥΠΟΛΕΩΣ 60, ΤΚ 12137 - ΠΕΡΙΣΤΕΡΙ
	051200320003/0/16	ΠΑΝΑΓΙΩΤΟΠΟΥΛΟΣ ΙΩΑΝΝΗΣ	ΚΗΠΟΥΠΟΛΕΩΣ 60, ΤΚ 12137 - ΠΕΡΙΣΤΕΡΙ
	051200320003/0/17	ΜΑΝΙΟΥ ΕΙΡΗΝΗ	ΚΗΠΟΥΠΟΛΕΩΣ 60, ΤΚ 12137 - ΠΕΡΙΣΤΕΡΙ
		ΓΡΑΤΣΙΑΣ ΕΜΜΑΝΟΥΗΛ	ΚΗΠΟΥΠΟΛΕΩΣ 60, ΤΚ 12137 - ΠΕΡΙΣΤΕΡΙ
	051200320003/0/18	ΜΕΝΟΥΔΕΑΣ ΧΑΡΑΛΑΜΠΟΣ	ΑΓ. ΓΕΡΑΣΙΜΟΥ 14, ΤΚ 12243 - ΑΙΓΑΛΕΩ
	051200320003/0/19	ΧΑΡΙΤΑΚΗΣ ΣΠΥΡΙΔΩΝ	ΚΗΠΟΥΠΟΛΕΩΣ 60, ΤΚ 12137 - ΠΕΡΙΣΤΕΡΙ
	051200320003/0/20	ΑΡΧΟΝΤΗΣ ΔΗΜΗΤΡΙΟΣ	ΚΗΠΟΥΠΟΛΕΩΣ 60, ΤΚ 12137 - ΠΕΡΙΣΤΕΡΙ
		ΑΡΧΟΝΤΗΣ ΑΠΟΣΤΟΛΟΣ	ΚΗΠΟΥΠΟΛΕΩΣ 60, ΤΚ 12137 - ΠΕΡΙΣΤΕΡΙ
	051200320003/0/21	ΑΡΧΟΝΤΗΣ ΚΩΝΣΤΑΝΤΙΝΟΣ	ΚΗΠΟΥΠΟΛΕΩΣ 60, ΤΚ 12137 - ΠΕΡΙΣΤΕΡΙ
13	051200409001	ΔΗΜΟΣ ΠΕΡΙΣΤΕΡΙΟΥ	ΠΛ. ΔΗΜΟΚΡΑΤΙΑΣ 1, ΤΚ 12134 - ΠΕΡΙΣΤΕΡΙ
14	051200411001	ΔΗΜΟΣ ΠΕΡΙΣΤΕΡΙΟΥ	ΠΛ. ΔΗΜΟΚΡΑΤΙΑΣ 1, ΤΚ 12134 - ΠΕΡΙΣΤΕΡΙ
15	051200401002	ΔΗΜΟΣ ΠΕΡΙΣΤΕΡΙΟΥ	ΠΛ. ΔΗΜΟΚΡΑΤΙΑΣ 1, ΤΚ 12134 - ΠΕΡΙΣΤΕΡΙ
16	051200404001	ΔΗΜΟΣ ΠΕΡΙΣΤΕΡΙΟΥ	ΠΛ. ΔΗΜΟΚΡΑΤΙΑΣ 1, ΤΚ 12134 - ΠΕΡΙΣΤΕΡΙ

ΙΔΙΟΚΤΗΣΙΕΣ ΟΠΟΥ ΕΠΗΛΘΕ ΑΥΤΟΔΙΚΑΙΗ ΑΡΣΗ ΑΠΑΛΛΟΤΡΙΩΣΗΣ

Οι συντεταγμένες είναι ενταγμένες στο προβολικό σύστημα ΕΓΣΑ '87

Α/Α	Κορυφή	Χ	Υ
2	3	471620,498	4208932,573
	4	471622,404	4208934,583
	5	471613,391	4208925,076
	6	471599,054	4208939,192
	7	471602,644	4208942,848
5	2	471599,832	4208954,860
	3	471620,498	4208932,573
	7	471602,644	4208942,848
	8	471595,506	4208950,400
7	1	471586,529	4208970,033
	2	471599,832	4208954,860
	8	471595,506	4208950,400
	9	4715890,874	4208946,354
	10	471576,850	4208960,671

ΟΦΕΙΛΟΜΕΝΗ ΕΙΣΦΟΡΑ ΣΕ ΓΗ

(Ν. 2508, άρθρο 20, παρ. 2β)

Α/Α ιδιοκτησιας	Εμβαδόν (τ.μ)	Εισφορά σε γη (τ.μ)
2	253,44	12,67
5	71,12	3,56
7	259,77	12,99

Το παρόν συνοδεύεται από την υπ΄ αριθμ. 125/27-06-2024 Πράξη Δημοτικού Συμβουλίου (ΑΔΑ: Ψ67ΑΩΞ2-ΘΘ2) και είναι το πρωτότυπο αναρτηθέν.

Ο ΑΝΤΙΔΗΜΑΡΧΟΣ

ΠΑΝΑΓΙΩΤΗΣ ΑΔΑΜΑΚΗΣ

ΔΗΛΩΣΗ ΜΗΧΑΝΙΚΟΥ Ν.651/77 & Ν.1337/83

Δηλώνω σύμφωνα με το νόμο για το Ο.Τ. 1281 του Δήμου Περιστερίου Π.Ε. Δυτικού Τομέα Αθηνών, ότι:

α) δε βρίσκεται σε απόσταση 500μ. από την ακτή,
β) δε βρίσκεται επί του Βασικού Οδικού Δικτύου,
γ) δεν εμπίπτει σε ζώνη πεντακοσίων μέτρων από την ακτή, σε παραδοσιακούς οικισμούς, σε τοπία ιδιαιτέρου φυσικού κάλλους, σε αρχαιολογικούς χώρους, σε δάση και δασικές εκτάσεις και σε περιοχές προστατευόμενες βάσει διεθνών συνθηκών (π.χ. RAMSAR) ή βάσει των άρθρων 18 και 19 του ν.1650/1986 (Α' 160),
δ) εντός αυτού δεν υπάρχουν εναέριες γραμμές μεταφοράς υψηλής τάσης της ΔΕΗ, διατηρητέα κτίσματα, και
ε) εντός αυτού δε διέρχεται ρέμα και αγωγός φυσικού αερίου.

Ο ΜΗΧΑΝΙΚΟΣ

ΥΠΟΜΝΗΜΑ ΣΥΜΒΟΛΩΝ

Σύμβολο	Περιγραφή	Σύμβολο	Περιγραφή
1Π	Κτίσμα	(πράσινη γραμμή)	Ρυμοτομική γραμμή
		(κόκκινη γραμμή)	Οικοδομική γραμμή
	Μανδρότοιχος	(κόκκινη γραμμή)	Ρυμοτομική και Οικοδομική
	Κιγκλίδωμα		Υφιστάμενη Ρυμοτομική ή Οικοδομική
	Όριο ιδιοκτησίας		Καταργούμενη Ρυμοτομική ή Οικοδομική

ΘΕΣΗ ΑΚΙΝΗΤΟΥ
«ΑΣΠΡΑ ΧΩΜΑΤΑ – ΑΓΙΟΣ ΒΑΣΙΛΕΙΟΣ»
Β.Δ. 14-12-1970 (Δ' 311) Υπ' αριθμ. 8 Ν.Δ. 09-06-1973 (Α' 124) Ν.4067 09-04-2012 (Α' 79)
ΑΡΤΙΟΤΗΤΑ : Π=10μ
Ε=200μ^2
ΠΑΡΕΚΚΛΙΣΗ : Π=6μ
προ 31-12-70 Ε=112,50μ^2
ΣΥΣΤΗΜΑ : (πρώην) Συνεχές
ΚΑΛΥΨΗ : 60%
ΎΨΟΣ : κατά ΝΟΚ 2012
ΣΔ : 1,60 Π.Δ. 11-08-1978 (Δ' 417)
Έγκριση Αρχαιολογίας
ΧΡΗΣΗ ΓΗΣ : ΓΕΝΙΚΗ ΚΑΤΟΙΚΙΑ (ΦΕΚ 386 Α.Α.Π./2008)

ΘΕΩΡΕΙΤΑΙ
ως προς τις Ο.Γ. & Ρ.Γ.
και τους Όρους Δόμησης

ΠΙΝΑΚΑΣ ΣΥΝΤΕΤΑΓΜΕΝΩΝ ΚΟΡΥΦΩΝ Ο.Τ. 1281

Οι συντεταγμένες είναι ενταγμένες στο προβολικό σύστημα ΕΓΣΑ '87

Α/Α	Χ	Υ
Τ1	471585.664	4208969.747
Τ2	471621.514	4208934.214
Τ3	471605.306	4208918.608
Τ4	471561.673	4208947.196
Τ5	471578.811	4208957.815
Τ6	471612.509	4208925.544
Τ7	471578.838	4208963.331
Τ8	471615.371	4208928.299

ΑΠΟΣΠΑΣΜΑ ΤΡΟΠΟΠΟΙΗΣΗΣ ΡΥΜΟΤΟΜΙΚΟΥ ΣΧΕΔΙΟΥ
(Απόφαση υπ' αριθμ. 18843/1508 - ΦΕΚ 547 Δ΄/ 12-10-1990)
ΚΛΙΜΑΚΑ 1:2000

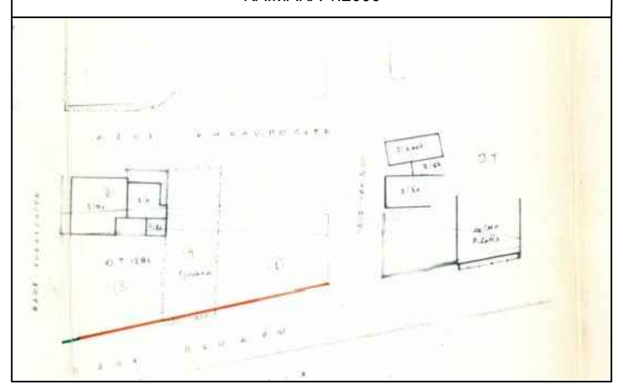

Φωτογραφία 1 (PH - 1) : Άποψη της εξεταζόμενης περιοχής (νοτιοανατολική γωνία λήψης)

Φωτογραφία 3 (PH - 3) : Άποψη της εξεταζόμενης περιοχής (βορειοδυτική γωνία λήψης)

Φωτογραφία 2 (PH - 2) : Άποψη της εξεταζόμενης περιοχής (βορειοδυτική γωνία λήψης)

Φωτογραφία 4 (PH - 4) : Άποψη της εξεταζόμενης περιοχής (νοτιοδυτική γωνία λήψης)

ΑΠΟΣΠΑΣΜΑ ΕΓΚΕΚΡΙΜΕΝΟΥ ΡΥΜΟΤΟΜΙΚΟΥ ΣΧΕΔΙΟΥ
ΚΛΙΜΑΚΑ 1:2000

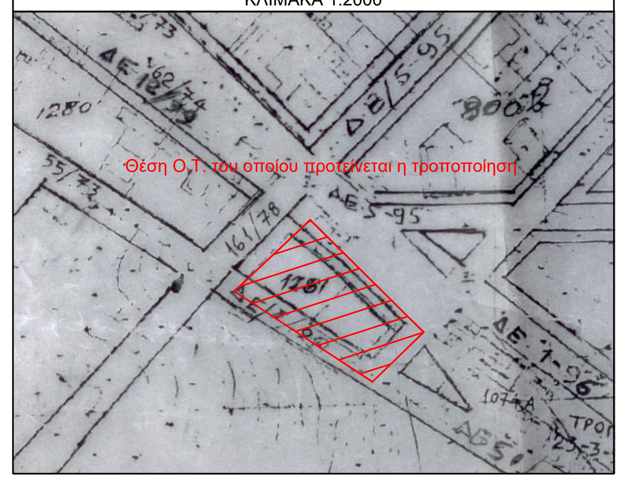

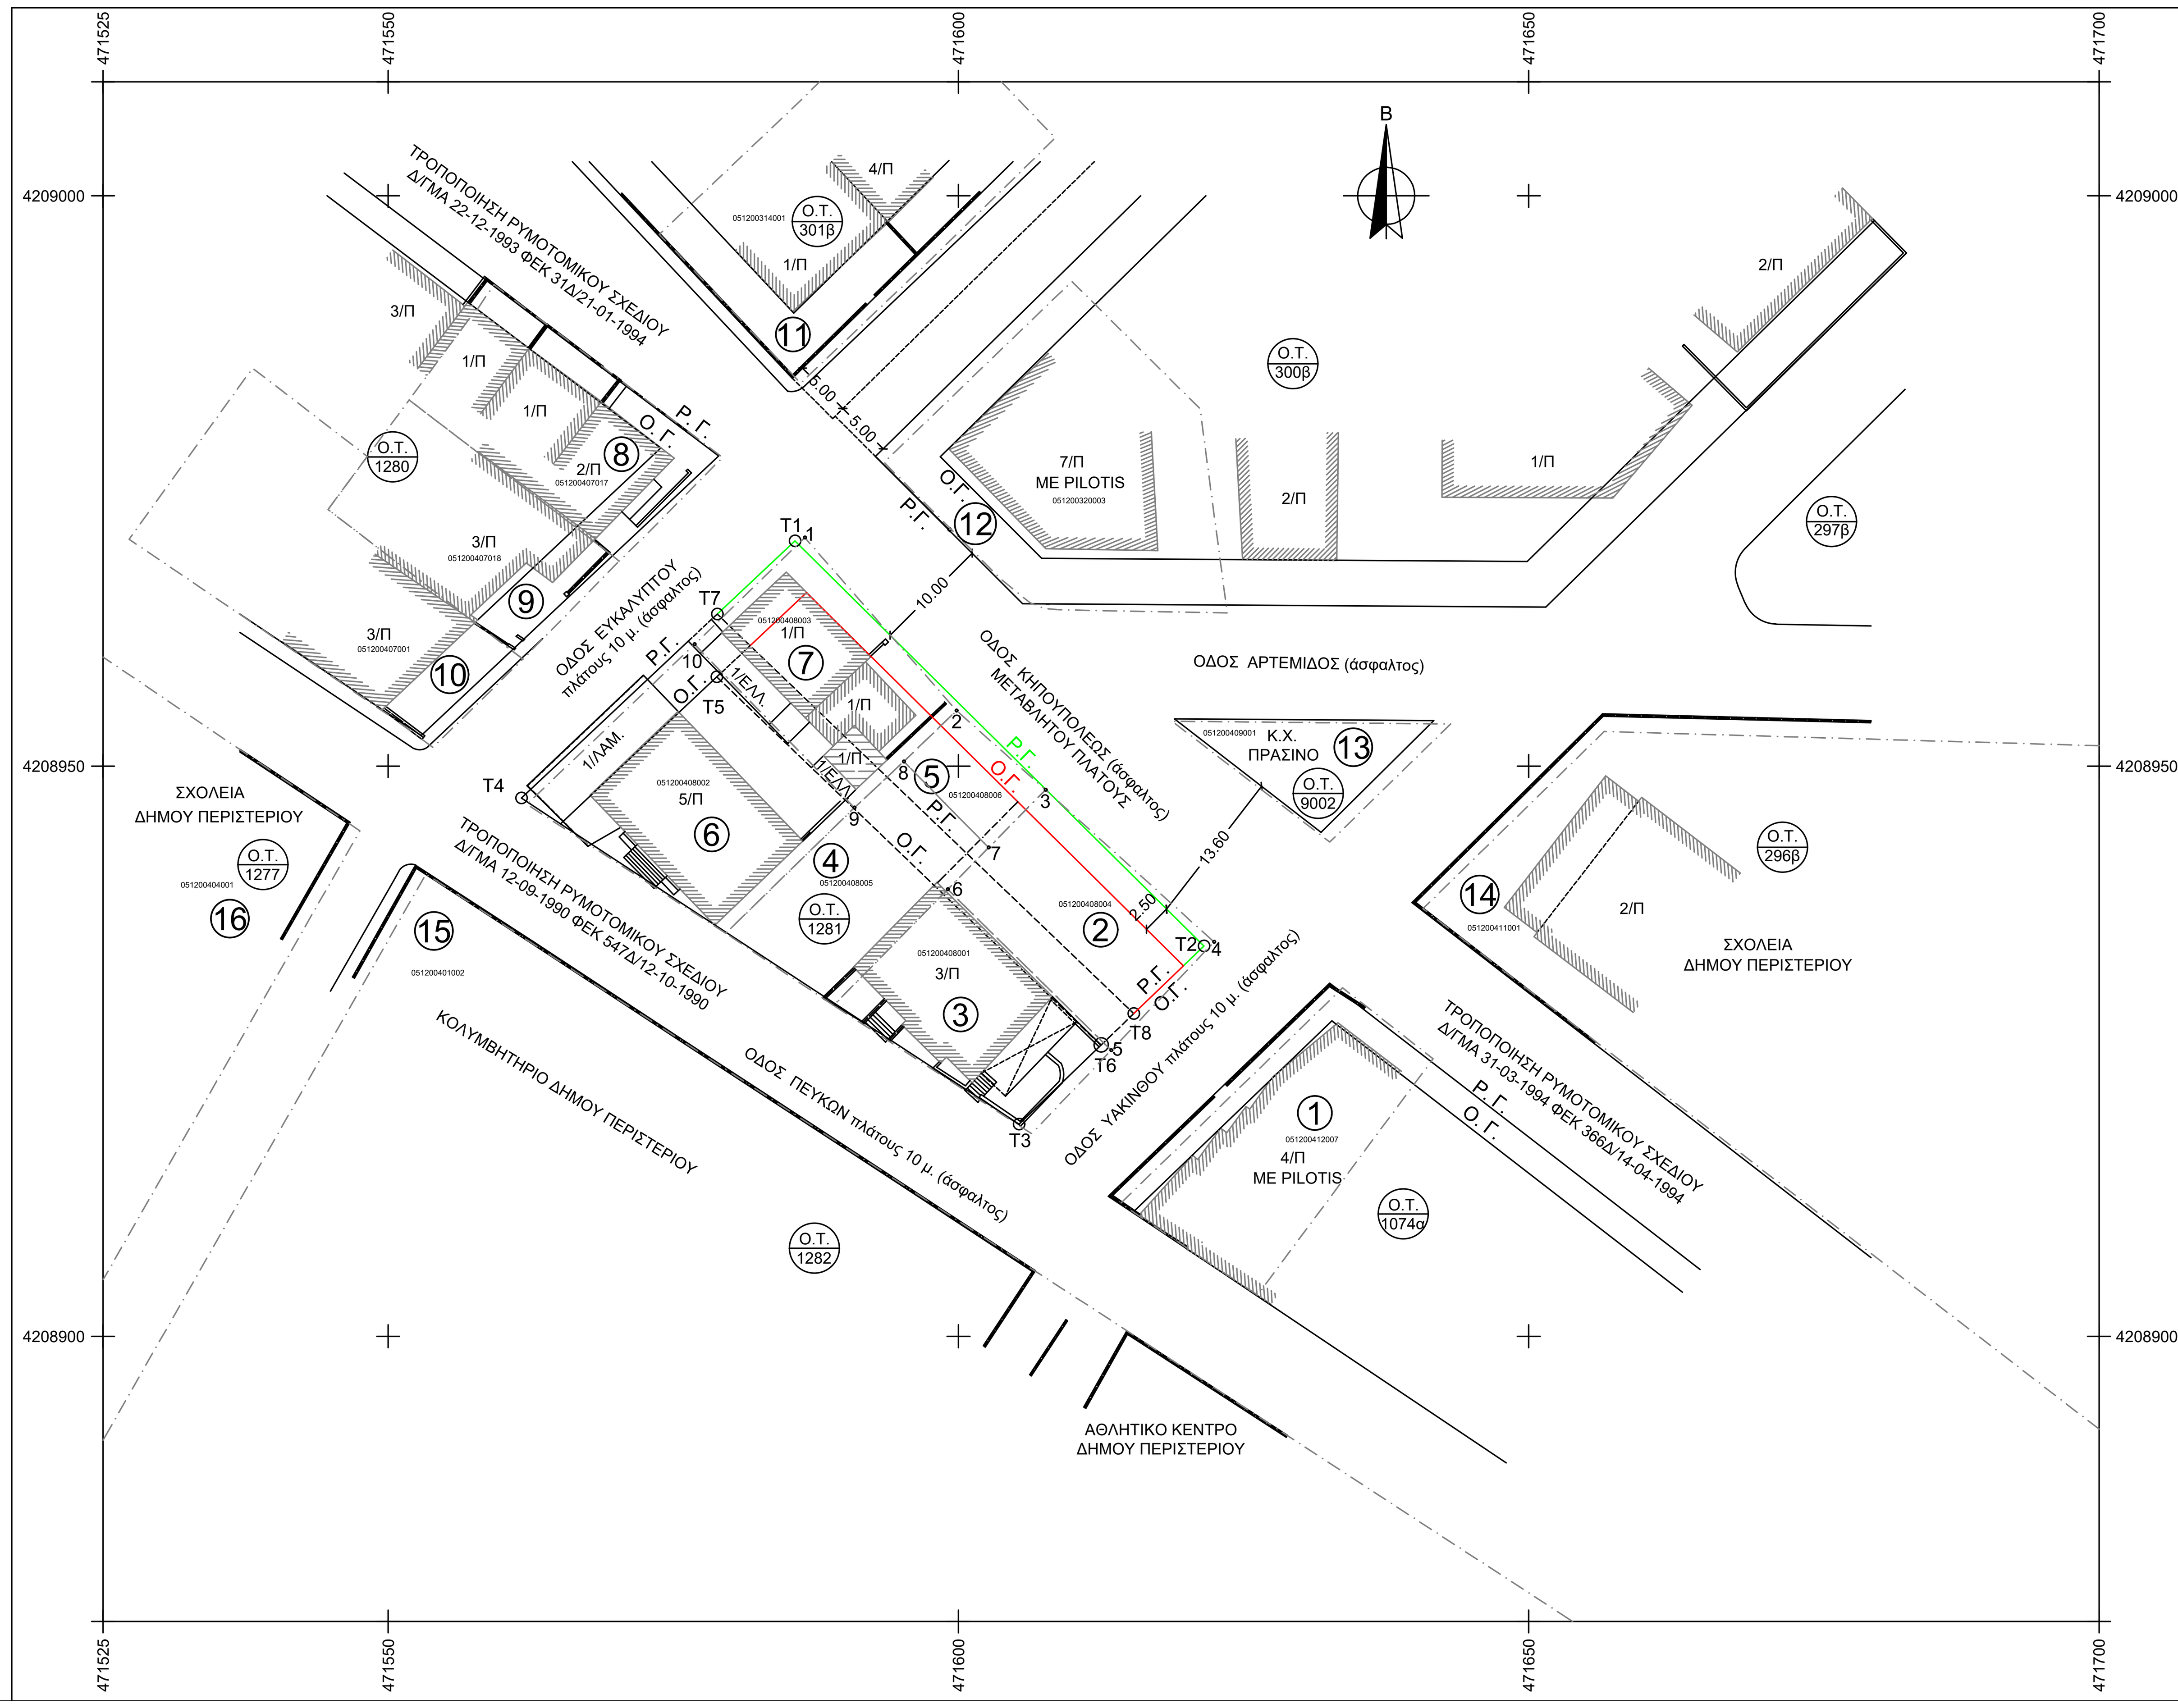

ΕΛΛΗΝΙΚΗ ΔΗΜΟΚΡΑΤΙΑ
ΝΟΜΟΣ ΑΤΤΙΚΗΣ
ΔΗΜΟΣ ΠΕΡΙΣΤΕΡΙΟΥ

Δήμος Περιστερίου

ΔΙΕΥΘΥΝΣΗ ΥΠΗΡΕΣΙΑΣ ΔΟΜΗΣΗΣ
ΤΜΗΜΑ ΠΟΛΕΟΔΟΜΙΚΩΝ ΕΦΑΡΜΟΓΩΝ

ΕΡΓΟ

ΜΕΤΑΤΟΠΙΣΗ Ρ.Γ. & Ο.Γ. ΣΤΟ Ο.Τ. 1281 ΕΠΙ ΤΗΣ ΟΔΟΥ ΚΗΠΟΥΠΟΛΕΩΣ ΑΠΟ ΟΔΟ ΕΥΚΑΛΥΠΤΩΝ ΕΩΣ ΟΔΟ ΥΑΚΙΝΘΟΥ

ΘΕΣΗ

Ο.Τ. 1281
ΟΔΟΣ ΚΗΠΟΥΠΟΛΕΩΣ
ΔΗΜΟΣ ΠΕΡΙΣΤΕΡΙΟΥ - Π.Ε. ΔΥΤΙΚΟΥ ΤΟΜΕΑ ΑΘΗΝΩΝ

ΘΕΜΑ ΣΧΕΔΙΟΥ	ΑΡΙΘΜΟΣ ΣΧΕΔΙΟΥ	Τ1
ΤΟΠΟΓΡΑΦΙΚΟ ΔΙΑΓΡΑΜΜΑ	ΚΛΙΜΑΚΑ 1:500	
	Προβολικό σύστημα ΕΓΣΑ '87	

ΧΡΟΝΟΣ ΣΥΝΤΑΞΗΣ : ΜΑΪΟΣ 2024

ΣΥΝΤΑΞΗ	ΠΡΟΪΣΤΑΜΕΝΗ Τ.Π.Ε.	ΑΝ. ΠΡΟΪΣΤΑΜΕΝΗ Δ.Υ.ΔΟΜ.